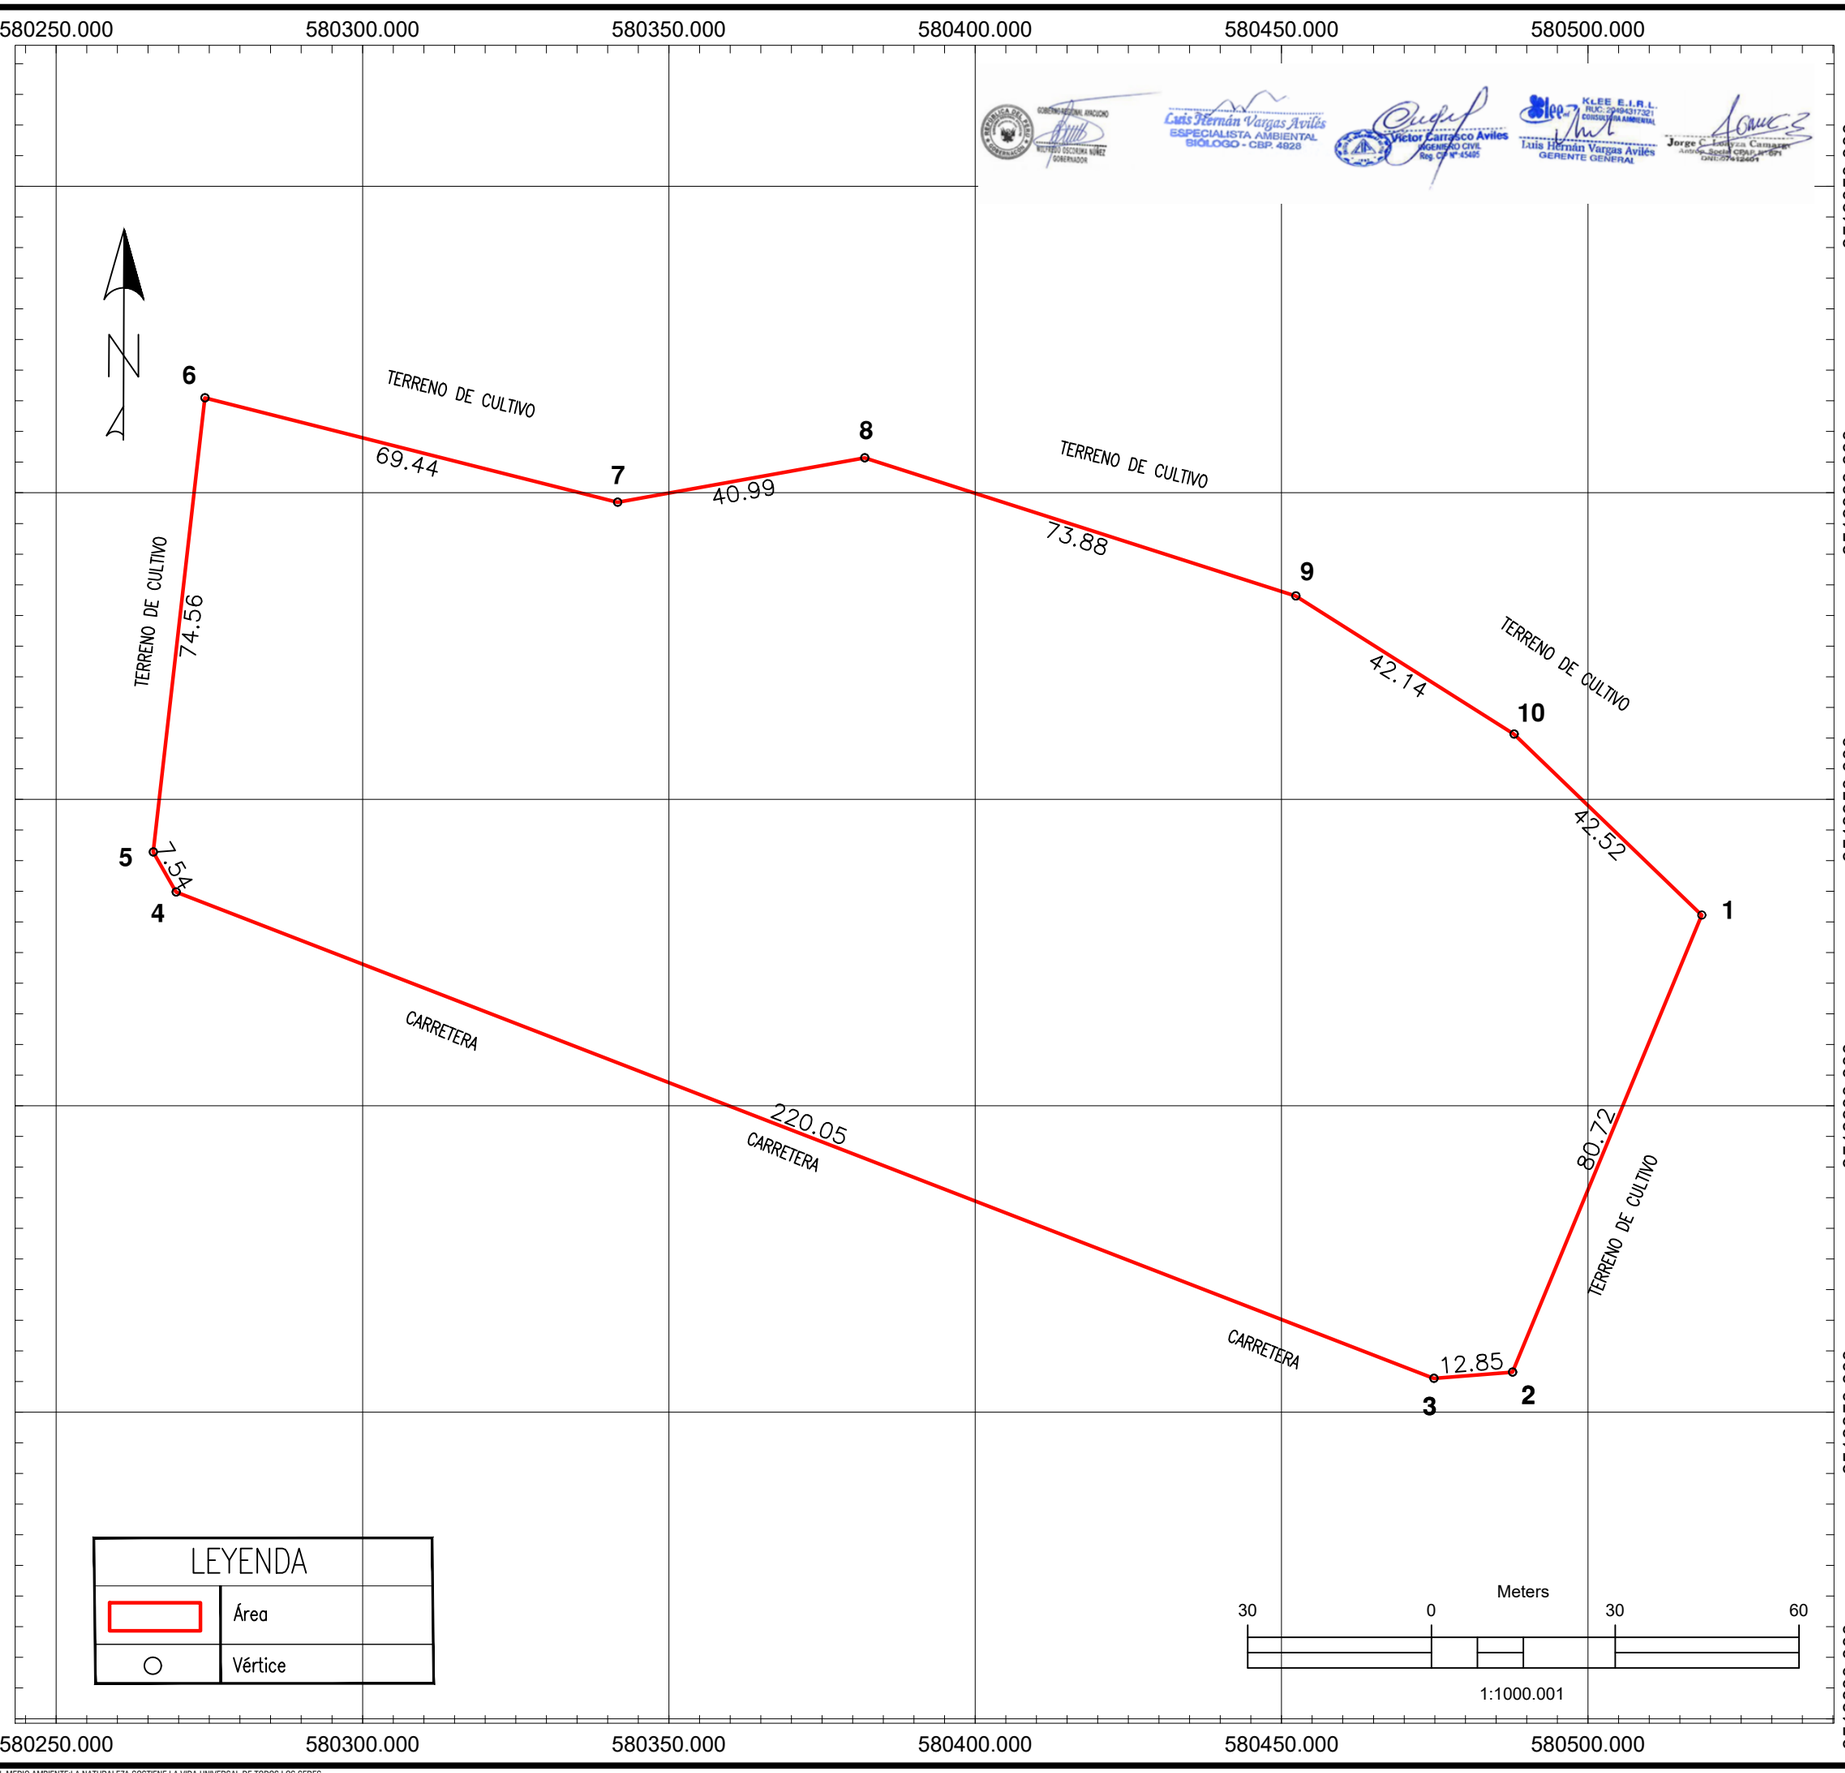

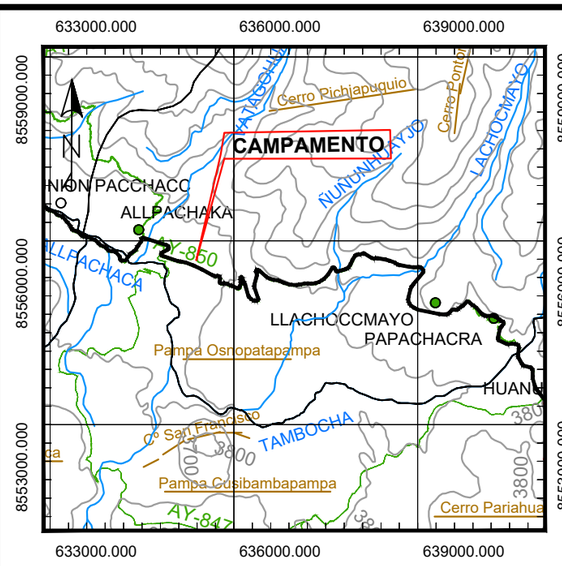

PLANO DE UBICACIÓN

ESCALA 1:1000000

Ubicación

3000 0 3000 6000

1:100000

L E Y E N D A
CURVAS DE NIVEL
RIO
RED VIAL VECINAL
RED VIAL NACIONAL
RED VIAL DEPARTAMENTAL
CENTROS POBLADOS

CUADRO DE DATOS TÉCNICOS DEL CAMP. y PATIO DE MÁQ.

VERTICE	LADO	DISTANCIA	ESTE (X)	NORTE (Y)
1	1–2	80.72	580518.5104	8518931.1133
2	2–3	12.85	580487.6365	8518856.5353
3	3–4	220.05	580474.8212	8518855.5528
4	4–5	7.54	580269.5561	8518934.8618
5	5–6	74.56	580265.8109	8518941.4086
6	6–7	69.44	580274.2681	8519015.4875
7	7–8	40.99	580341.5921	8518998.4757
8	8–9	73.88	580381.9416	8519005.7050
9	9–10	42.14	580452.2958	8518983.1578
10	10–1	42.52	580487.9141	8518960.6408
Area: 24188.35 m²(2.4188 ha)				
Perimetro: 664.69 ml				

GOBIERNO REGIONAL AYACUCHO
Gestión Transparente y Participativa

Proyecto: "MEJORAMIENTO Y AMPLIACIÓN DE LA CARRETERA EMP. PE - 32A (MINASCUCHO) - LLACHOCCMAYO - ALLPACHACA - MUNAYPATA - EMP. AY-106 (ROSASPATA), DISTRITOS DE CHIARA, LOS MOROCHUCOS Y VINCHOS, PROVINCIAS DE HUAMANGA Y CANGALLO, DEPARTAMENTO DE AYACUCHO"

Nombre de Plano: *Plano georreferenciado de intervención*
CAMPAMENTO Y PATIO DE MÁQUINAS

Departamento:	Provincia:	Distrito:
AYACUCHO	CANGALLO	LOS MOROCHUCOS Y CHIARA
Sistema de proyección cartográfica: UTM	Datum: WGS 84	Zona UTM: 18 Sur
Cuadricula: L	Plano: AA - 06	Fecha: Dic - 23

CUIDEMOS EL MEDIO AMBIENTE:LA NATURALEZA SOSTIENE LA VIDA UNIVERSAL DE TODOS LOS SERES.