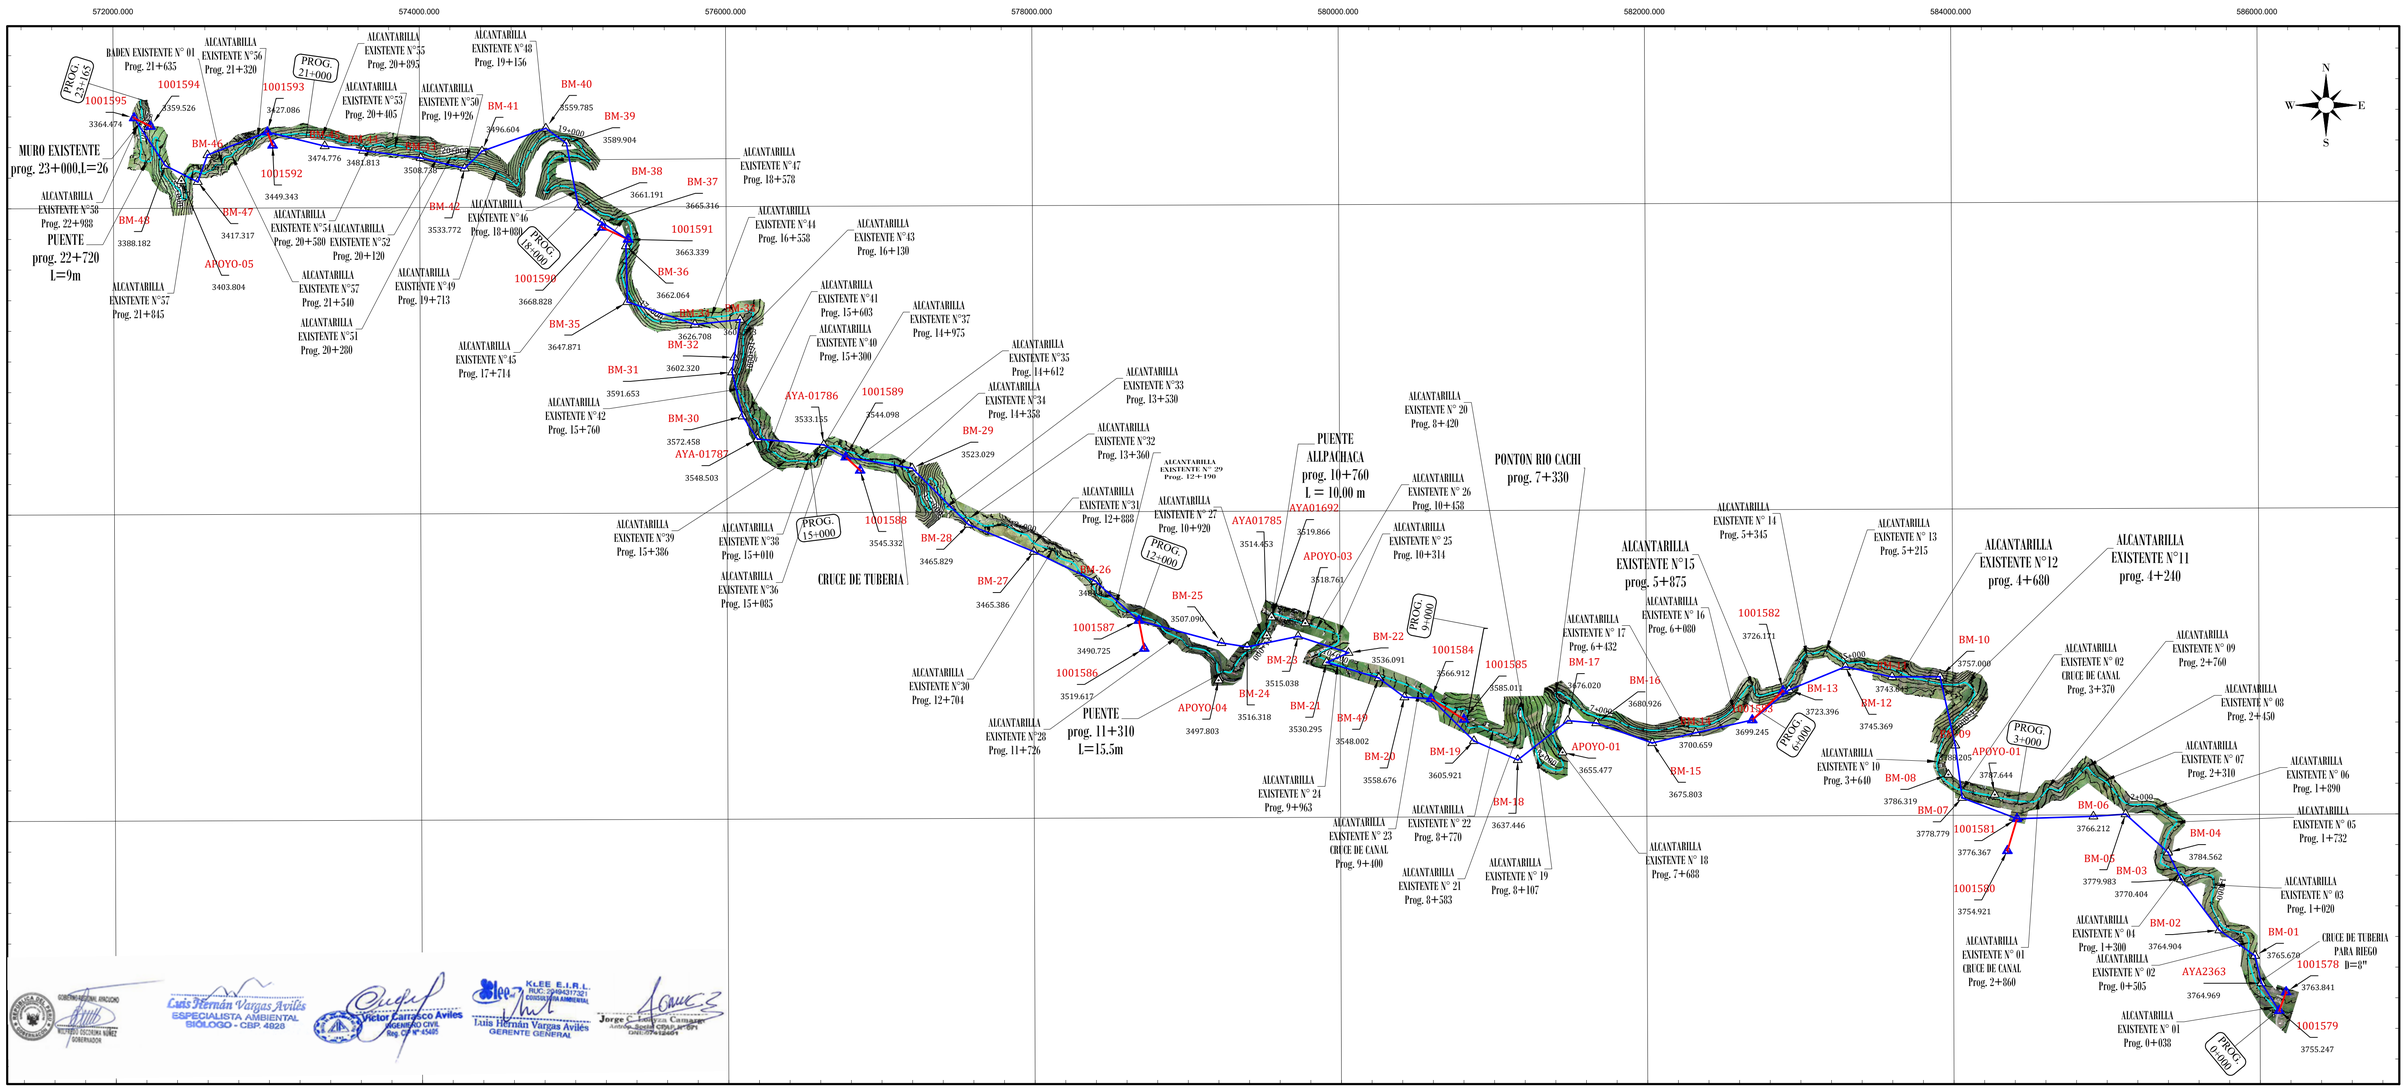

PLANO CLAVE GENERAL

ESCALA : 1/3000

CUADRO DE BMs (PUNTOS DE CONTROL)

ESTACION	NORTE	ESTE	COTA m.s.n.m.	DESCRIPCIÓN
1001578	8516839.7590	586170.3430	3763.841	Sobre placa de bronce de 7cm de diametro
1001579	8516718.0050	586125.0140	3755.247	Sobre placa de bronce de 7cm de diametro
1001580	8517767.5910	584353.2160	3754.921	Sobre placa de bronce de 7cm de diametro
1001581	8517976.6970	584416.4080	3776.367	Sobre placa de bronce de 7cm de diametro
AYA2363	8516897.8760	586009.3570	3764.969	Sobre placa de bronce de 7cm de diametro
BM-01	8517076.9580	585967.5850	3765.670	Sobre placa de bronce de 4cm de diametro
BM-02	8517244.3740	585735.6880	3764.904	Sobre placa de bronce de 4cm de diametro
BM-03	8517578.8480	585486.1480	3770.404	Sobre placa de bronce de 4cm de diametro
BM-04	8517753.5650	585402.3320	3784.562	Sobre placa de bronce de 4cm de diametro
BM-05	8518004.1600	585125.5140	3779.983	Sobre placa de bronce de 4cm de diametro
BM-06	8517990.5570	584915.5380	3766.212	Sobre placa de bronce de 4cm de diametro

CUADRO DE BMs (PUNTOS DE CONTROL)

ESTACION	NORTE	ESTE	COTA m.s.n.m.	DESCRIPCIÓN
1001580	8517767.5910	584353.2160	3754.921	Sobre placa de bronce de 7cm de diametro
1001581	8517976.6970	584416.4080	3776.367	Sobre placa de bronce de 7cm de diametro
1001582	8518816.1560	582891.2660	3726.171	Sobre placa de bronce de 7cm de diametro
1001583	8518626.6750	582690.1020	3699.245	Sobre placa de bronce de 7cm de diametro
BM-07	8518114.4150	584058.9820	3778.779	Sobre placa de bronce de 4cm de diametro
BM-08	8518266.2870	583969.3710	3786.319	Sobre placa de bronce de 4cm de diametro
BM-09	8518456.4850	584015.1490	3788.205	Sobre placa de bronce de 4cm de diametro
BM-10	8518904.7570	583916.6940	3757.000	Sobre placa de bronce de 4cm de diametro
BM-11	8518904.7810	583603.8410	3743.643	Sobre placa de bronce de 4cm de diametro
BM-12	8518972.0950	583299.1920	3745.369	Sobre placa de bronce de 4cm de diametro
BM-13	8518822.0360	582930.7210	3723.396	Sobre placa de bronce de 4cm de diametro

CUADRO DE BMs (PUNTOS DE CONTROL)

ESTACION	NORTE	ESTE	COTA m.s.n.m.	DESCRIPCIÓN
1001582	8518816.1560	582891.2660	3726.171	Sobre placa de bronce de 7cm de diametro
1001583	8518626.6750	582690.1020	3699.245	Sobre placa de bronce de 7cm de diametro
1001584	8518772.2890	580593.4040	3566.912	Sobre placa de bronce de 7cm de diametro
1001585	8518636.4340	580807.0710	3585.011	Sobre placa de bronce de 7cm de diametro
BM-14	8518544.5520	582321.3660	3700.659	Sobre placa de bronce de 4cm de diametro
BM-15	8518478.8070	582036.5470	3675.803	Sobre placa de bronce de 4cm de diametro
BM-16	8518609.7160	581671.0440	3680.926	Sobre placa de bronce de 4cm de diametro
BM-17	8518625.8760	581485.5460	3676.020	Sobre placa de bronce de 4cm de diametro
BM-18	8518370.8660	581158.0780	3637.446	Sobre placa de bronce de 4cm de diametro
BM-19	8518495.8370	580872.0610	3605.921	Sobre placa de bronce de 4cm de diametro

CUADRO DE BMs (PUNTOS DE CONTROL)

ESTACION	NORTE	ESTE	COTA m.s.n.m.	DESCRIPCIÓN
1001584	8518772.2890	580593.4040	3566.912	Sobre placa de bronce de 7cm de diametro
1001585	8518636.4340	580807.0710	3585.011	Sobre placa de bronce de 7cm de diametro
1001586	8519106.0090	578721.3680	3519.617	Sobre placa de bronce de 7cm de diametro
1001587	8519288.7120	578686.9050	3490.725	Sobre placa de bronce de 7cm de diametro
BM-20	8518782.6450	580419.2200	3558.676	Sobre placa de bronce de 4cm de diametro
BM-21	8519011.3850	579911.5350	3530.295	Sobre placa de bronce de 4cm de diametro
BM-22	8519073.6670	580055.3130	3536.091	Sobre placa de bronce de 4cm de diametro
BM-23	8519181.9120	579726.0300	3515.038	Sobre placa de bronce de 4cm de diametro
BM-24	8519114.2370	579393.1360	3516.318	Sobre placa de bronce de 4cm de diametro
BM-25	8519141.0260	579225.7510	3507.090	Sobre placa de bronce de 4cm de diametro
BM-49	8518908.4550	580252.4120	3548.002	Sobre placa de bronce de 4cm de diametro

CUADRO DE BMs (PUNTOS DE CONTROL)

ESTACION	NORTE	ESTE	COTA m.s.n.m.	DESCRIPCIÓN
1001586	8519106.0090	578721.3680	3519.617	Sobre placa de bronce de 7cm de diametro
1001587	8519288.7120	578686.9050	3490.725	Sobre placa de bronce de 7cm de diametro
1001588	8520275.1250	578691.9300	3545.332	Sobre placa de bronce de 7cm de diametro
1001589	8520361.5760	576776.1330	3544.098	Sobre placa de bronce de 4cm de diametro
BM-26	8519546.5180	578403.9430	3484.044	Sobre placa de bronce de 4cm de diametro
BM-27	8519740.3350	578003.1140	3465.386	Sobre placa de bronce de 4cm de diametro
BM-28	8519918.3950	577576.9450	3465.829	Sobre placa de bronce de 4cm de diametro
BM-29	8520287.8840	577208.9550	3523.029	Sobre placa de bronce de 4cm de diametro

CUADRO DE BMs (PUNTOS DE CONTROL)

ESTACION	NORTE	ESTE	COTA m.s.n.m.	DESCRIPCIÓN
1001588	8520275.1250	576869.9300	3545.332	Sobre placa de bronce de 7cm de diametro
1001589	8520361.5760	576776.1330	3544.098	Sobre placa de bronce de 7cm de diametro
1001590	8521866.1810	575191.4010	3668.828	Sobre placa de bronce de 7cm de diametro
1001591	8521787.8720	575359.0340	3663.339	Sobre placa de bronce de 7cm de diametro
AYA-01786	8520442.1110	576632.5300	3533.155	Sobre placa de bronce de 4cm de diametro
AYA-01787	8520481.4730	576200.4370	3548.503	Sobre placa de bronce de 4cm de diametro
BM-30	8520630.1290	576103.8860	3572.458	Sobre placa de bronce de 4cm de diametro
BM-31	8520918.1340	576035.7880	3591.653	Sobre placa de bronce de 4cm de diametro
BM-32	8521014.6860	576050.0360	3602.320	Sobre placa de bronce de 4cm de diametro
BM-33	8521261.1040	576089.1520	3605.513	Sobre placa de bronce de 4cm de diametro
BM-34	8521230.8360	575793.7570	3626.708	Sobre placa de bronce de 4cm de diametro
BM-35	8521379.2080	575353.2450	3647.871	Sobre placa de bronce de 4cm de diametro
BM-36	8521743.6260	575345.1610	3662.064	Sobre placa de bronce de 4cm de diametro

CUADRO DE BMs (PUNTOS DE CONTROL)

ESTACION	NORTE	ESTE	COTA m.s.n.m.	DESCRIPCIÓN
1001590	8521866.1810	575191.4010	3668.828	Sobre placa de bronce de 7cm de diametro
1001591	8521787.8720	575359.0340	3663.339	Sobre placa de bronce de 7cm de diametro
1001592	8522409.2240	573040.2370	3449.343	Sobre placa de bronce de 7cm de diametro
1001593	8522495.7030	573006.2800	3427.086	Sobre placa de bronce de 7cm de diametro
BM-38	8521998.2660	575035.5530	3661.191	Sobre placa de bronce de 4cm de diametro
BM-39	8522415.8480	574958.3920	3589.904	Sobre placa de bronce de 4cm de diametro
BM-40	8522513.8840	574824.4800	3559.785	Sobre placa de bronce de 4cm de diametro
BM-41	8522366.0480	574407.4630	3496.604	Sobre placa de bronce de 4cm de diametro
BM-42	8522254.5790	574293.7570	3533.772	Sobre placa de bronce de 4cm de diametro
BM-43	8522323.3080	574006.2510	3508.738	Sobre placa de bronce de 4cm de diametro
BM-44	8522372.4890	573631.7170	3481.813	Sobre placa de bronce de 4cm de diametro
BM-45	8522402.9840	573380.5480	3474.776	Sobre placa de bronce de 4cm de diametro

CUADRO DE BMs (PUNTOS DE CONTROL)

ESTACION	NORTE	ESTE	COTA m.s.n.m.	DESCRIPCIÓN
1001592	8522409.2240	573040.2370	3449.343	Sobre placa de bronce de 7cm de diametro
1001593	8522495.7030	573006.2800	3427.086	Sobre placa de bronce de 7cm de diametro
1001594	8522534.2910	572244.1210	3359.526	Sobre placa de bronce de 7cm de diametro
1001595	8522590.5800	572136.4700	3364.474	Sobre placa de bronce de 4cm de diametro
BM-46	8522347.4010	572614.9220	3400.267	Sobre placa de bronce de 4cm de diametro
BM-47	8522172.0880	572550.5830	3417.317	Sobre placa de bronce de 4cm de diametro
BM-48	8522278.7440	572339.8960	3388.182	Sobre placa de bronce de 4cm de diametro

GOBIERNO REGIONAL AYACUCHO

PROYECTO:

"PROYECTO DE INVERSION: MEJORAMIENTO CARRETERA TRAYECTORIA: DIV AY-106 ROSASPATA - EMP. 847 (ALLPACHACA) - EMP. PE-32 A (MINASCUCHO), EN LOS DISTRITOS DE VINCHOS Y CHIARA DE LA PROVINCIA DE HUAMANGA - DEPARTAMENTO DE AYACUCHO"

PLANO: *TOPOGRÁFICO GENERAL (KM 0+000 @ 23+000)*

PLANO: TG-01

UBICACIÓN:
REGION: AYACUCHO
PROVINCIA: HUAMANGA
DISTRITO: AYACUCHO

CONSULTOR J.M.T

GR "AYACUCHO" GERENCIA REGIONAL DE INFRAESTRUCTURA DVDSMV

DIBUJO: H.E.T

FECHA: ABRIL 2024

ESCALA: 1:20000

Luis Hernán Vargas Avilés
ESPECIALISTA AMBIENTAL
BIÓLOGO - CBP. 4826

Victor Carrasco Aviles
INGENIERO CIVIL
Reg. CIP N° 45405

K.LEE E.I.R.L.
RUC: 20604317321
CONSULTORIA AMBIENTAL
Luis Hernán Vargas Avilés
GERENTE GENERAL

Jorge C. Loayza Canaza
INGENIERO CIVIL
Reg. CIP N° 87471
DNI: 07424641