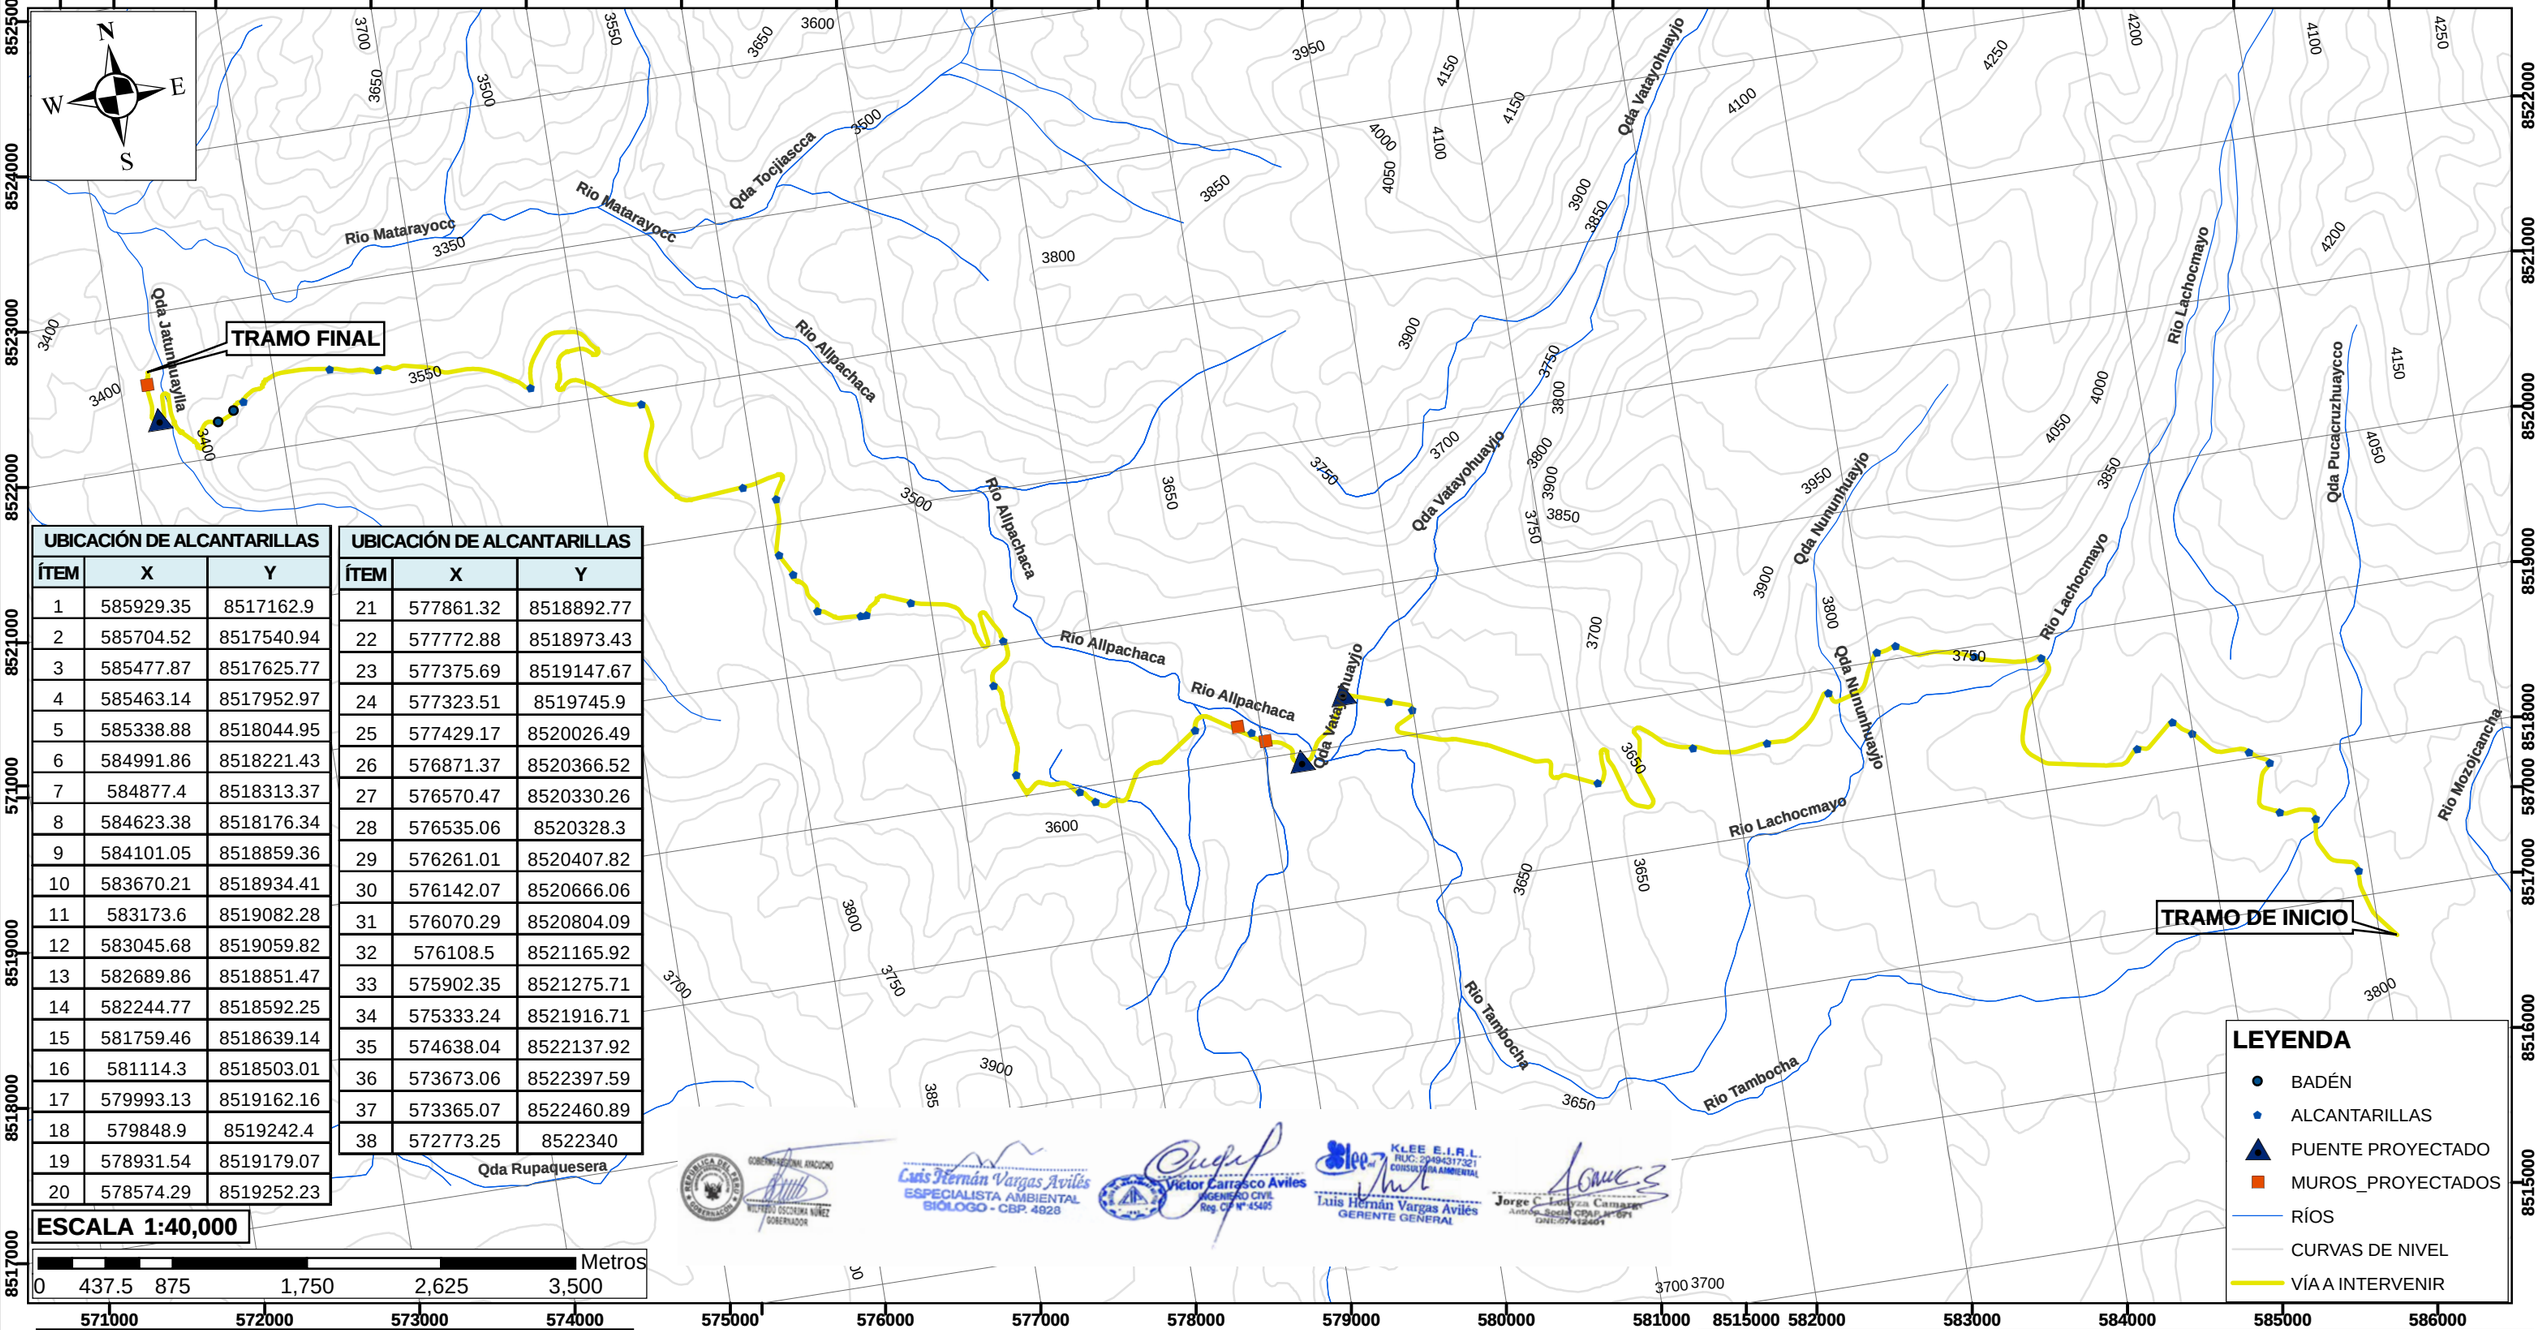

UBICACIÓN DE ALCANTARILLAS		
ÍTEM	X	Y
1	585929.35	8517162.9
2	585704.52	8517540.94
3	585477.87	8517625.77
4	585463.14	8517952.97
5	585338.88	8518044.95
6	584991.86	8518221.43
7	584877.4	8518313.37
8	584623.38	8518176.34
9	584101.05	8518859.36
10	583670.21	8518934.41
11	583173.6	8519082.28
12	583045.68	8519059.82
13	582689.86	8518851.47
14	582244.77	8518592.25
15	581759.46	8518639.14
16	581114.3	8518503.01
17	579993.13	8519162.16
18	579848.9	8519242.4
19	578931.54	8519179.07
20	578574.29	8519252.23

UBICACIÓN DE ALCANTARILLAS		
ÍTEM	X	Y
21	577861.32	8518892.77
22	577772.88	8518973.43
23	577375.69	8519147.67
24	577323.51	8519745.9
25	577429.17	8520026.49
26	576871.37	8520366.52
27	576570.47	8520330.26
28	576535.06	8520328.3
29	576261.01	8520407.82
30	576142.07	8520666.06
31	576070.29	8520804.09
32	576108.5	8521165.92
33	575902.35	8521275.71
34	575333.24	8521916.71
35	574638.04	8522137.92
36	573673.06	8522397.59
37	573365.07	8522460.89
38	572773.25	8522340

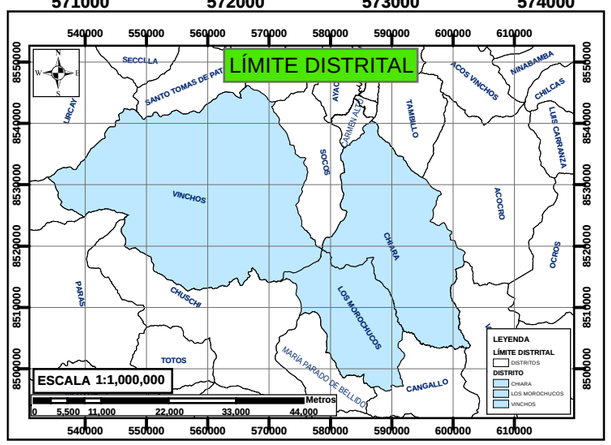

UBICACIÓN DEL PROYECTO				
ÍTEM	DESC.	UBICACIÓN POLÍTICA	X	Y
1	Inicio	Departamento: Ayacucho Provincia: Huamanga Distrito: Los Morochucos.	586099.42	8516710.98
2	Fin	Departamento: Ayacucho Provincia: Huamanga Distrito: Vinchos.	572182.93	8522599.19

UBICACIÓN DE MUROS			
ÍTEM	DESCRIPCIÓN	X	Y
1	MURO DE PROTECCIÓN	579015.768	8519113.51
2	MURO DE PROTECCIÓN	578849.478	8519230.98
3	MURO DE CONTENCIÓN	572172.17	8522545.02

UBICACIÓN DE BADÉN			
ÍTEM	DESCRIPCIÓN	X	Y
1	BADEN	572706.3481	8522285.194
2	BADEN	572596.096	8522227.16

OBRAS DE ARTE: PUENTES				
ÍTEM	DESCRIPCIÓN	DESCRIPCION	X	Y
1	PUENTE	Qda. VATAYOHUAYCCO	579561.14	8519334.31
2	PUENTE	Rio ALLPACHACA	579229.35	8518950.76
3	PUENTE	Qda. JATUNHUAYLLA	572214.68	8522307.85

GOBIERNO REGIONAL DE AYACUCHO

PROYECTO: "MEJORAMIENTO Y AMPLIACIÓN DE LA CARRETERA EMP. PE – 32A (MINASCUCHO) – LLACHOCCMAYO – ALLPACHACA – MUNAYPATA - EMP. AY-106 (ROSASPATA), DISTRITOS DE CHIARA, LOS MOROCHUCOS Y VINCHOS, PROVINCIAS DE HUAMANGA Y CANGALLO, DEPARTAMENTO DE AYACUCHO"	PLANO:	Plano de Ubicación del proyecto	REGIÓN: AYACUCHO
	FECHA:	MAYO, 2024	PROVINCIA: HUAMAGA
	ESCALA:	Indicada	DISTRITO: CHIARA, LOS MOROCHUCOS Y VINCHOS
	Fuente: Elaboración propia		
	Sistema de proyección cartográfica UTM		Datum WGS 84 / Zona UTM 18 Sur
	Cuadrícula: L	ELABORADO: D.J.Q.Y.	PLANO: PU-01